

Département :
LA REUNION

Commune :
SAINT-BENOIT

Section : AN
Feuille : 000 AN 01

Échelle d'origine : 1/1000
Échelle d'édition : 1/2000

Date d'édition : 21/11/2023
(fuseau horaire de Paris)

Coordonnées en projection : RGR92UTM
©2022 Direction Générale des Finances
Publiques

DIRECTION GÉNÉRALE DES FINANCES PUBLIQUES

PLAN DE SITUATION

CHEMIN KOÏLOU 97470 SAINT-BENOÎT

ANCIENNEMENT RUE DE LA MARINE

DÉPARTEMENT DE LA RÉUNION
COMMUNE DE SAINT-BENOÎT




ADMINISTRATION MUNICIPALE



Le plan visualisé sur cet extrait est géré
par le centre des impôts foncier suivant :
Saint Denis de la Reunion
1 rue Champ Fleuri CS 91013 97744
97744 SAINT-DENIS CEDEX 9
tél. 02.62.48.69.1 -fax 02.62.48.69.02
cdif.saint-denis-de-la-
reunion@dgfip.finances.gouv.fr

Cet extrait de plan vous est délivré par :

cadastre.gouv.fr

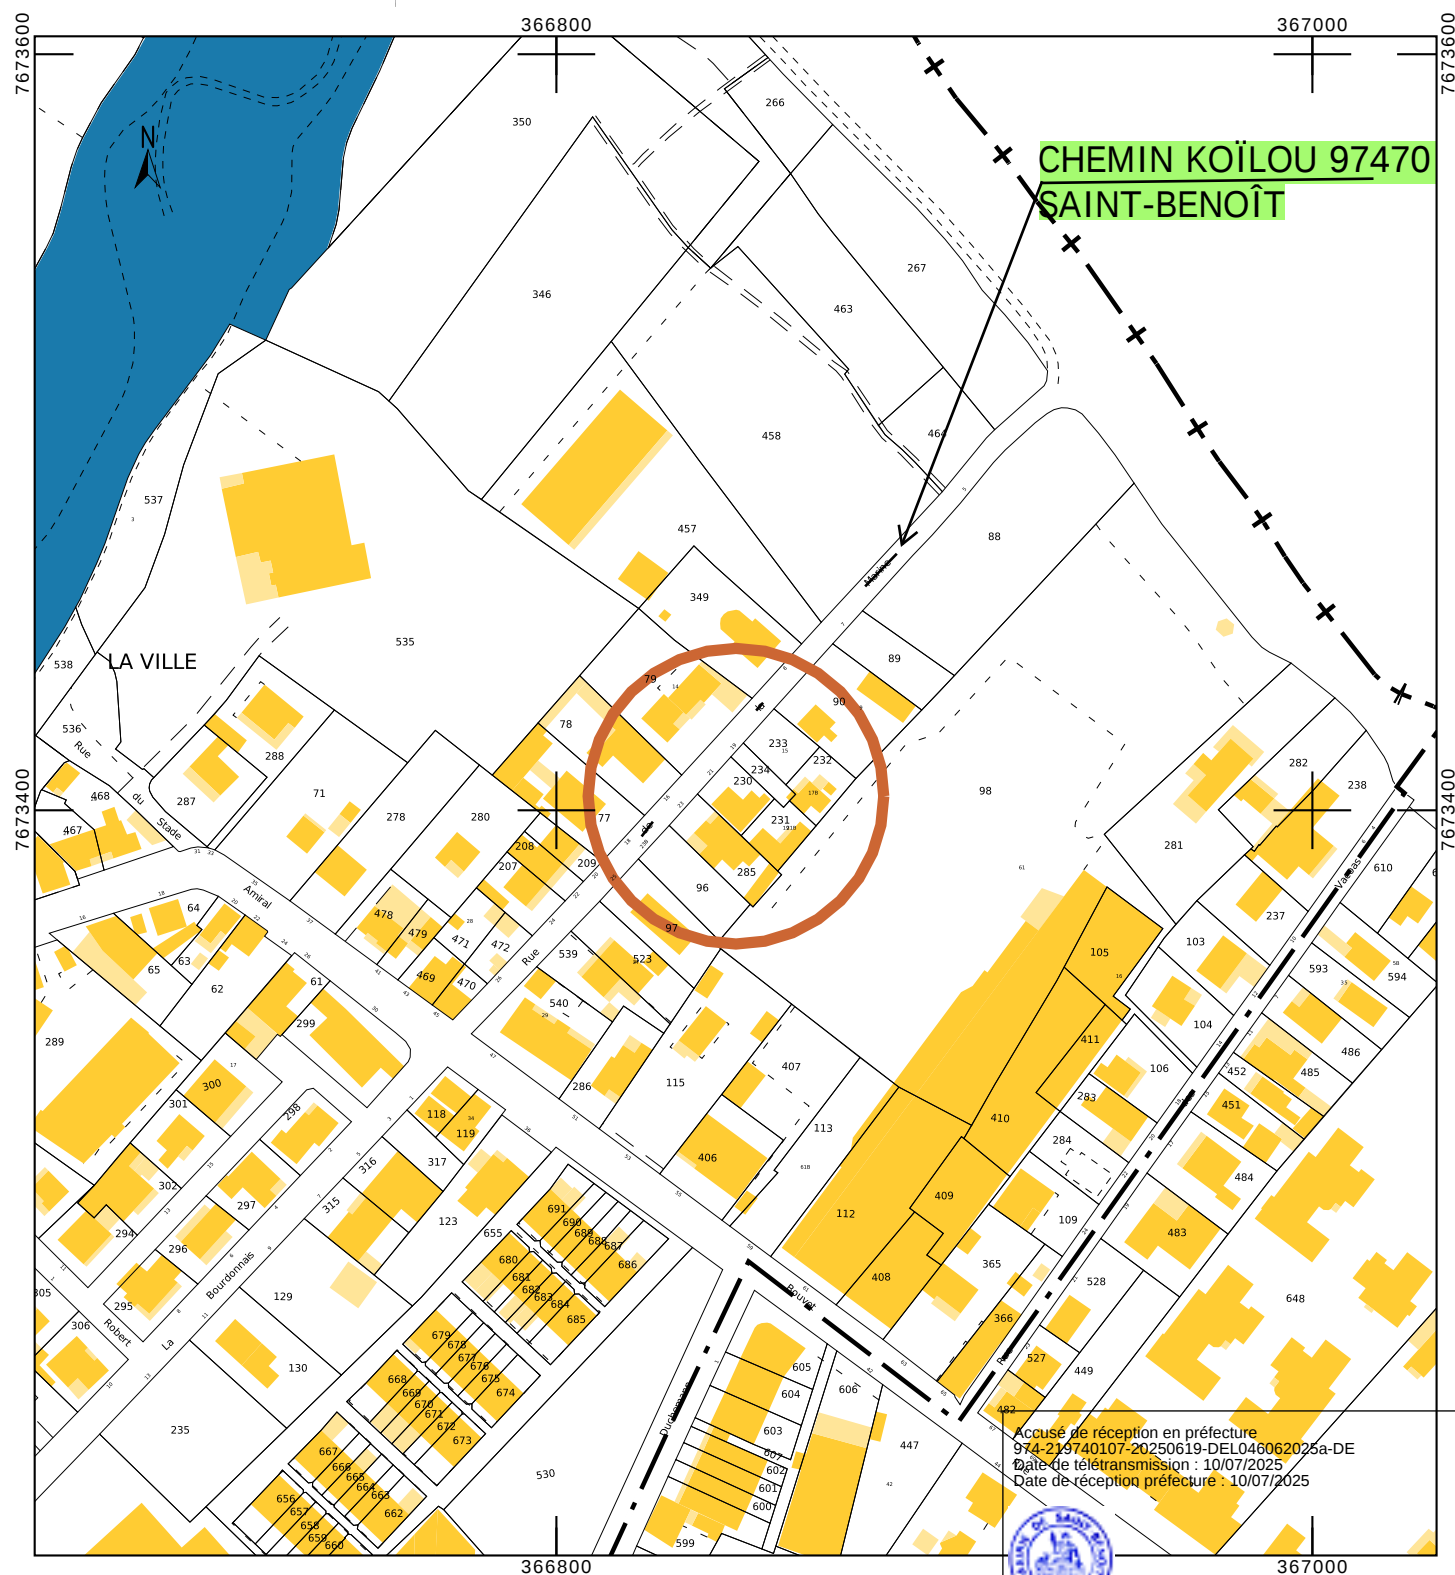

Accusé de réception en préfecture
974-219740107-20250619-DEL046062025a-DE
Date de télétransmission : 10/07/2025
Date de réception préfecture : 10/07/2025

