

DIRECTION GÉNÉRALE DES  
FINANCES PUBLIQUES  
-----  
EXTRAIT DU PLAN CADASTRAL  
-----

Département :  
LA REUNION

Commune :  
SAINT-BENOIT

Section : BE  
Feuille : 000 BE 01

Échelle d'origine : 1/2000  
Échelle d'édition : 1/1500


Date d'édition : 12/09/2023  
(fuseau horaire de Paris)

Coordonnées en projection : RGR92UTM

Le plan visualisé sur cet extrait est géré par le centre  
des impôts foncier suivant :  
Saint Denis de la Reunion  
1 rue Champ Fleuri CS 91013 97744  
97744 SAINT-DENIS CEDEX 9  
tél. 02.62.48.69.1 -fax 02.62.48.69.02  
cdfip.saint-denis-de-la-reunion@dgif.finances.gouv.fr

Cet extrait de plan vous est délivré par :

cadastre.gouv.fr  
©2022 Direction Générale des Finances Publiques

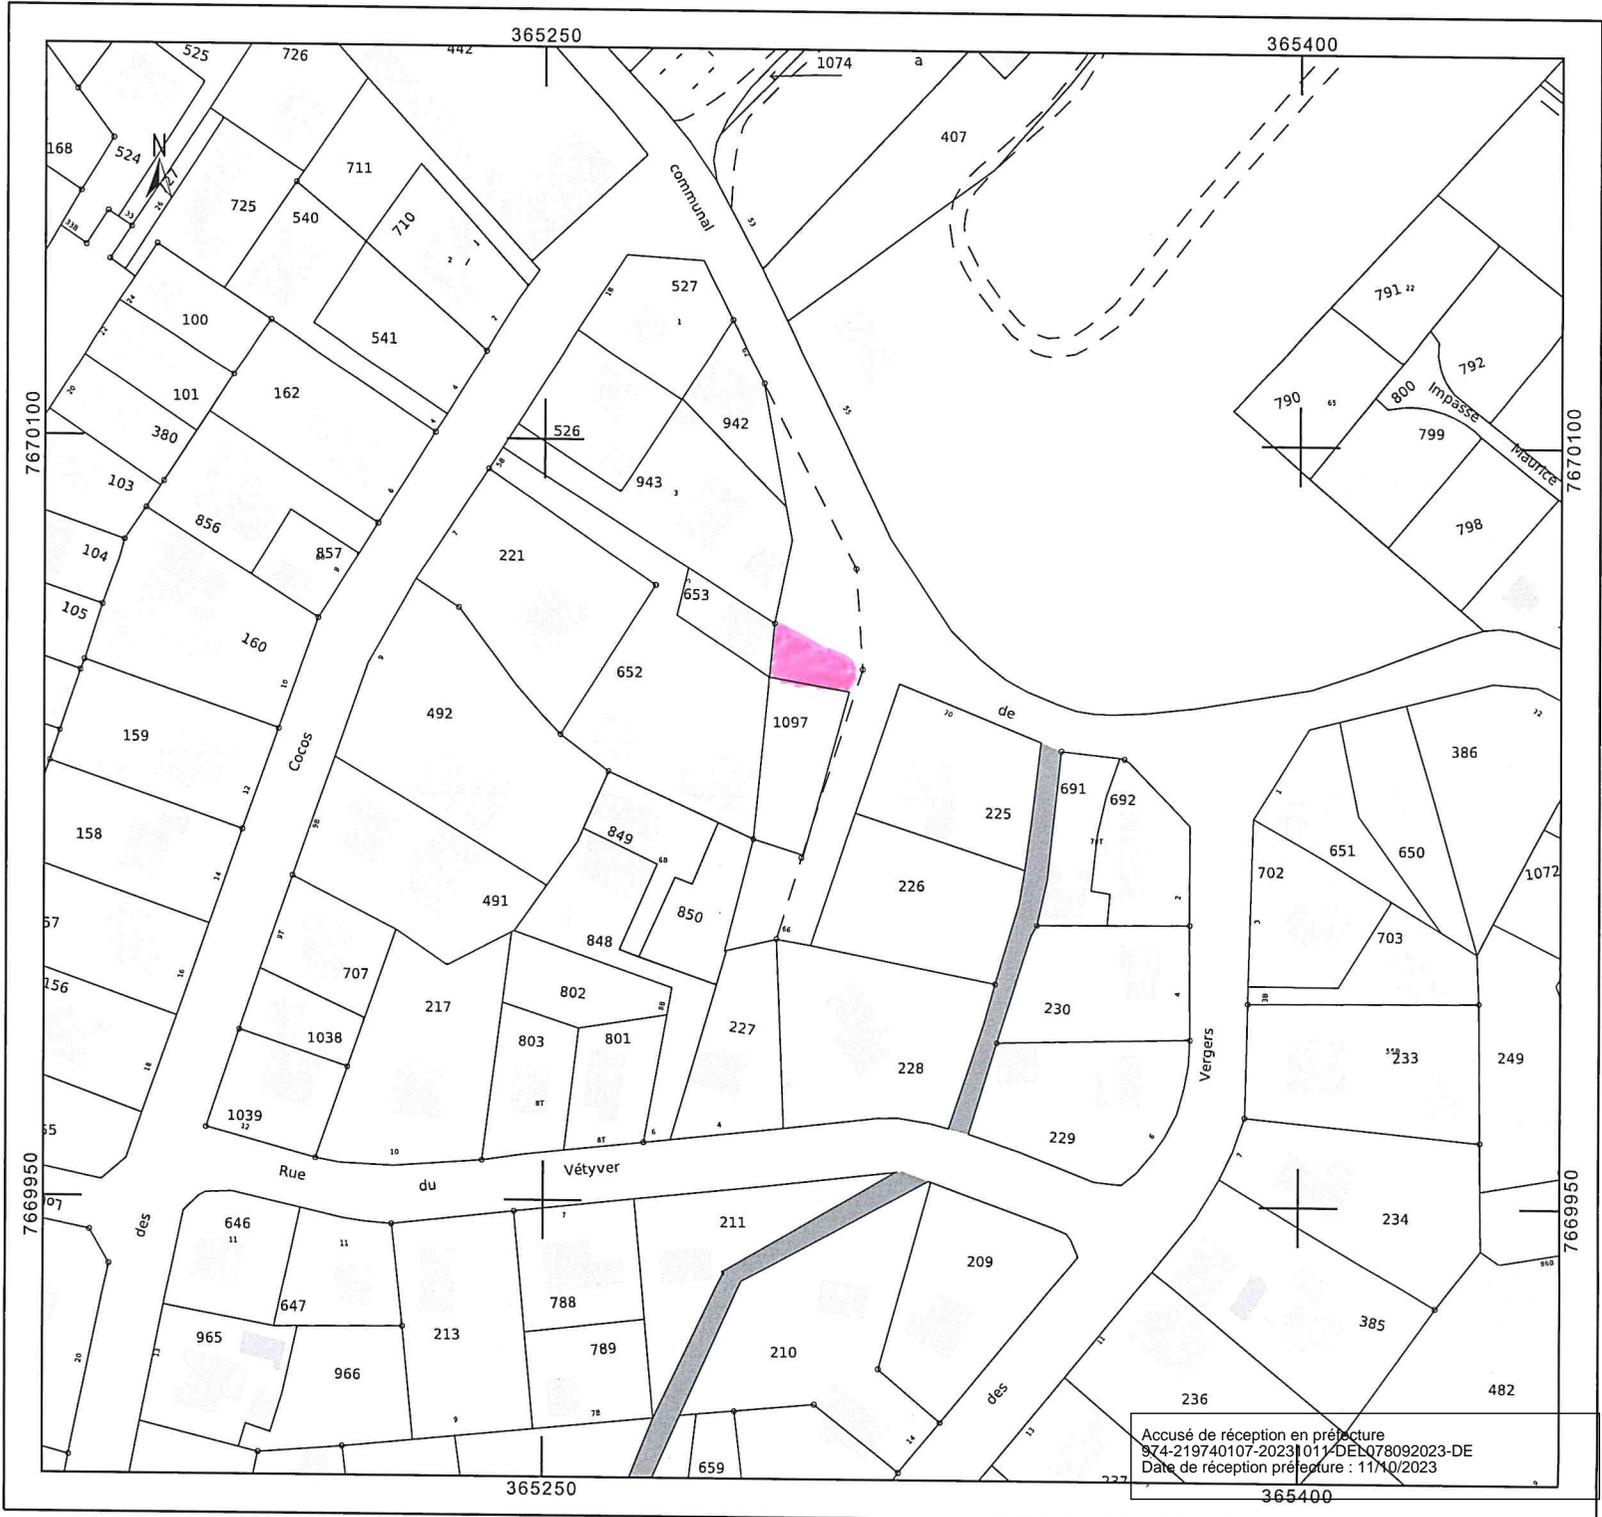

Accusé de réception en préfecture  
974-219740107-20231011-DEL078092023-DE  
Date de réception préfecture : 11/10/2023

