Département :
LA REUNION

Commune :
SAINT-BENOIT

Section : BD
Feuille : 000 BD 01

Échelle d'origine : 1/5000
Échelle d'édition : 1/1000

Date d'édition : 12/08/2024
(fuseau horaire de Paris)

Coordonnées en projection : RGR92UTM
©2022 Direction Générale des Finances Publiques

DIRECTION GÉNÉRALE DES FINANCES PUBLIQUES

PLAN DE SITUATION

Le plan visualisé sur cet extrait est géré par le centre des impôts foncier suivant :
PTGC ST DENIS DE LA REUNION
1 rue Champ Fleuri CS 91013 97744
97744 SAINT-DENIS CEDEX 9
tél. 02.62.48.68.40 -fax
ptgc.st-denis-de-la-reunion@dgfip.finances.gouv.fr

Cet extrait de plan vous est délivré par :

cadastre.gouv.fr

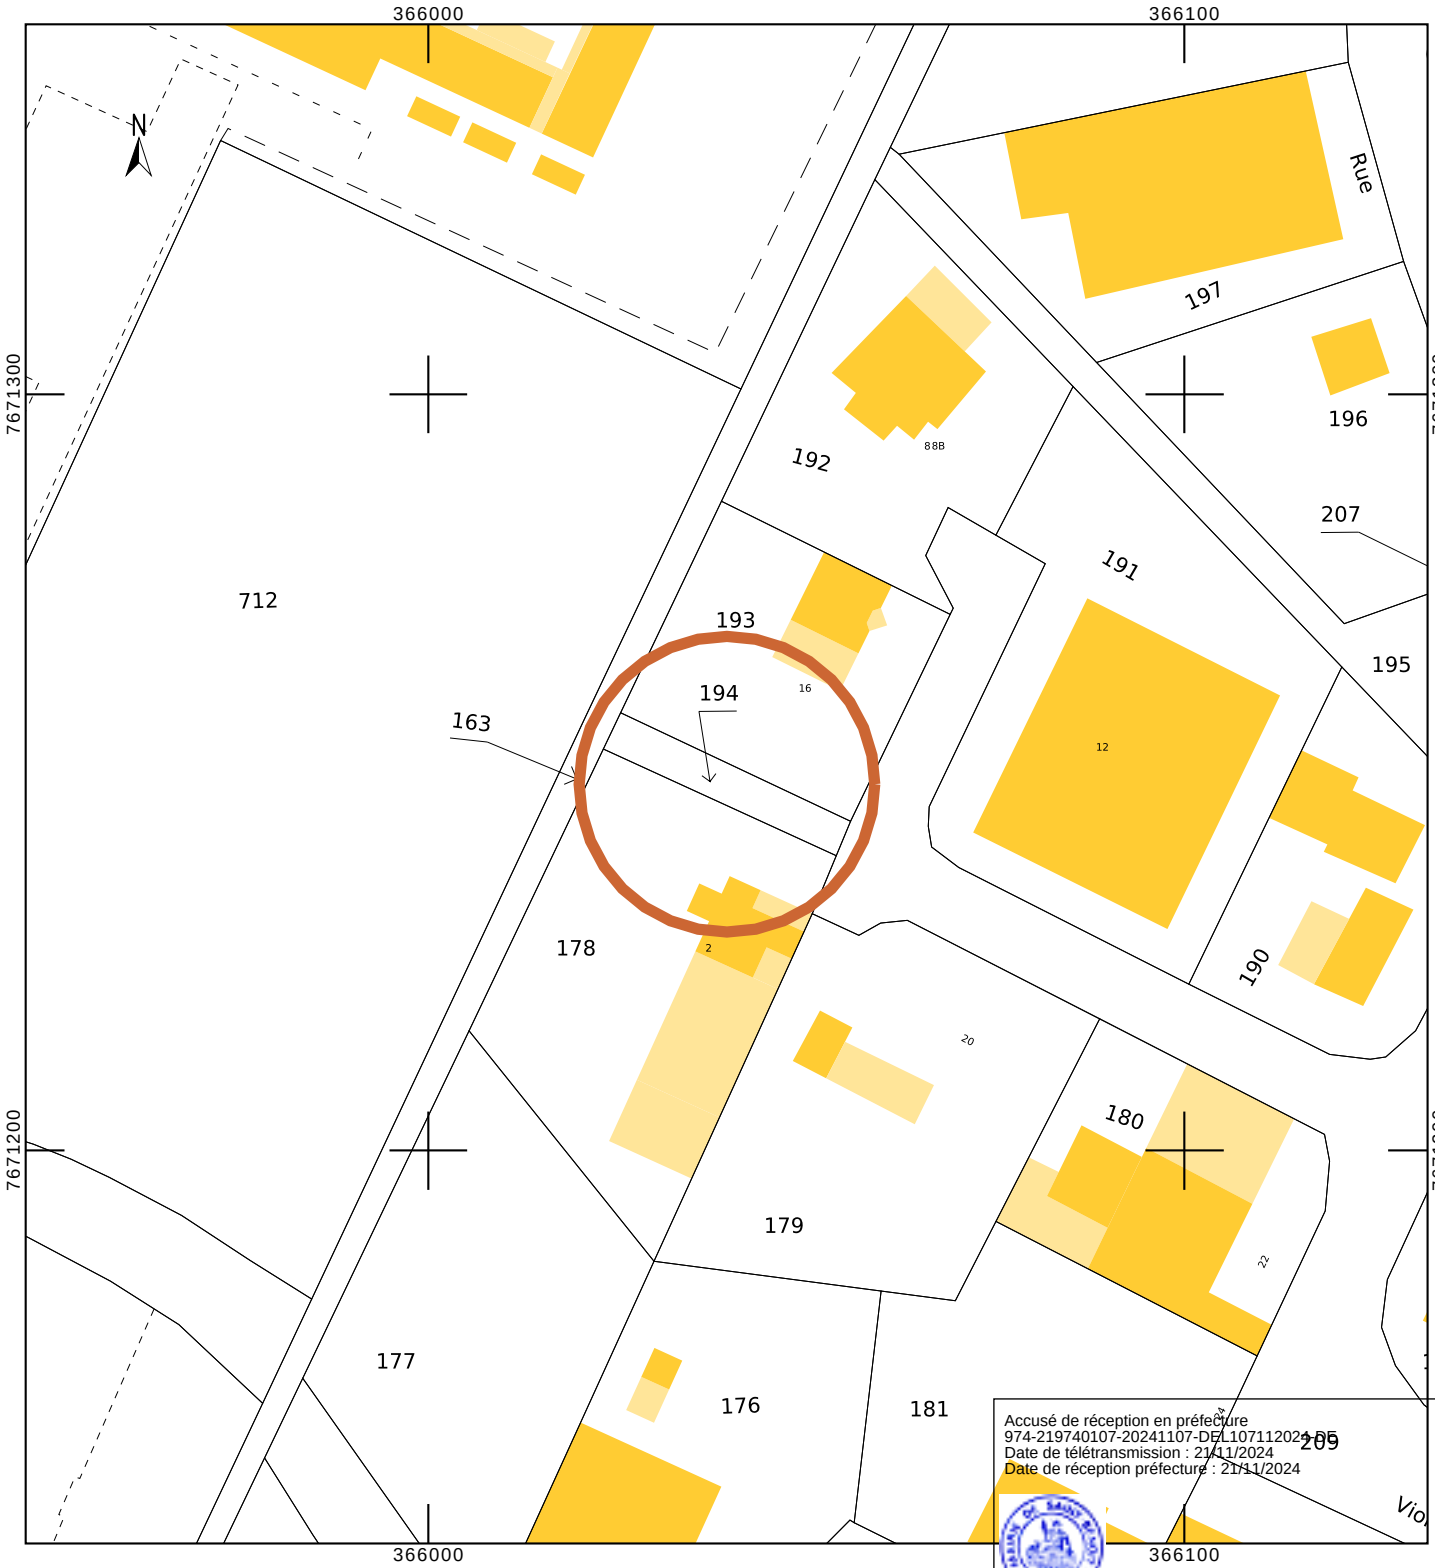

Accusé de réception en préfecture
974-219740107-20241107-DEL107112024-DE
Date de télétransmission : 21/11/2024
Date de réception préfecture : 21/11/2024